


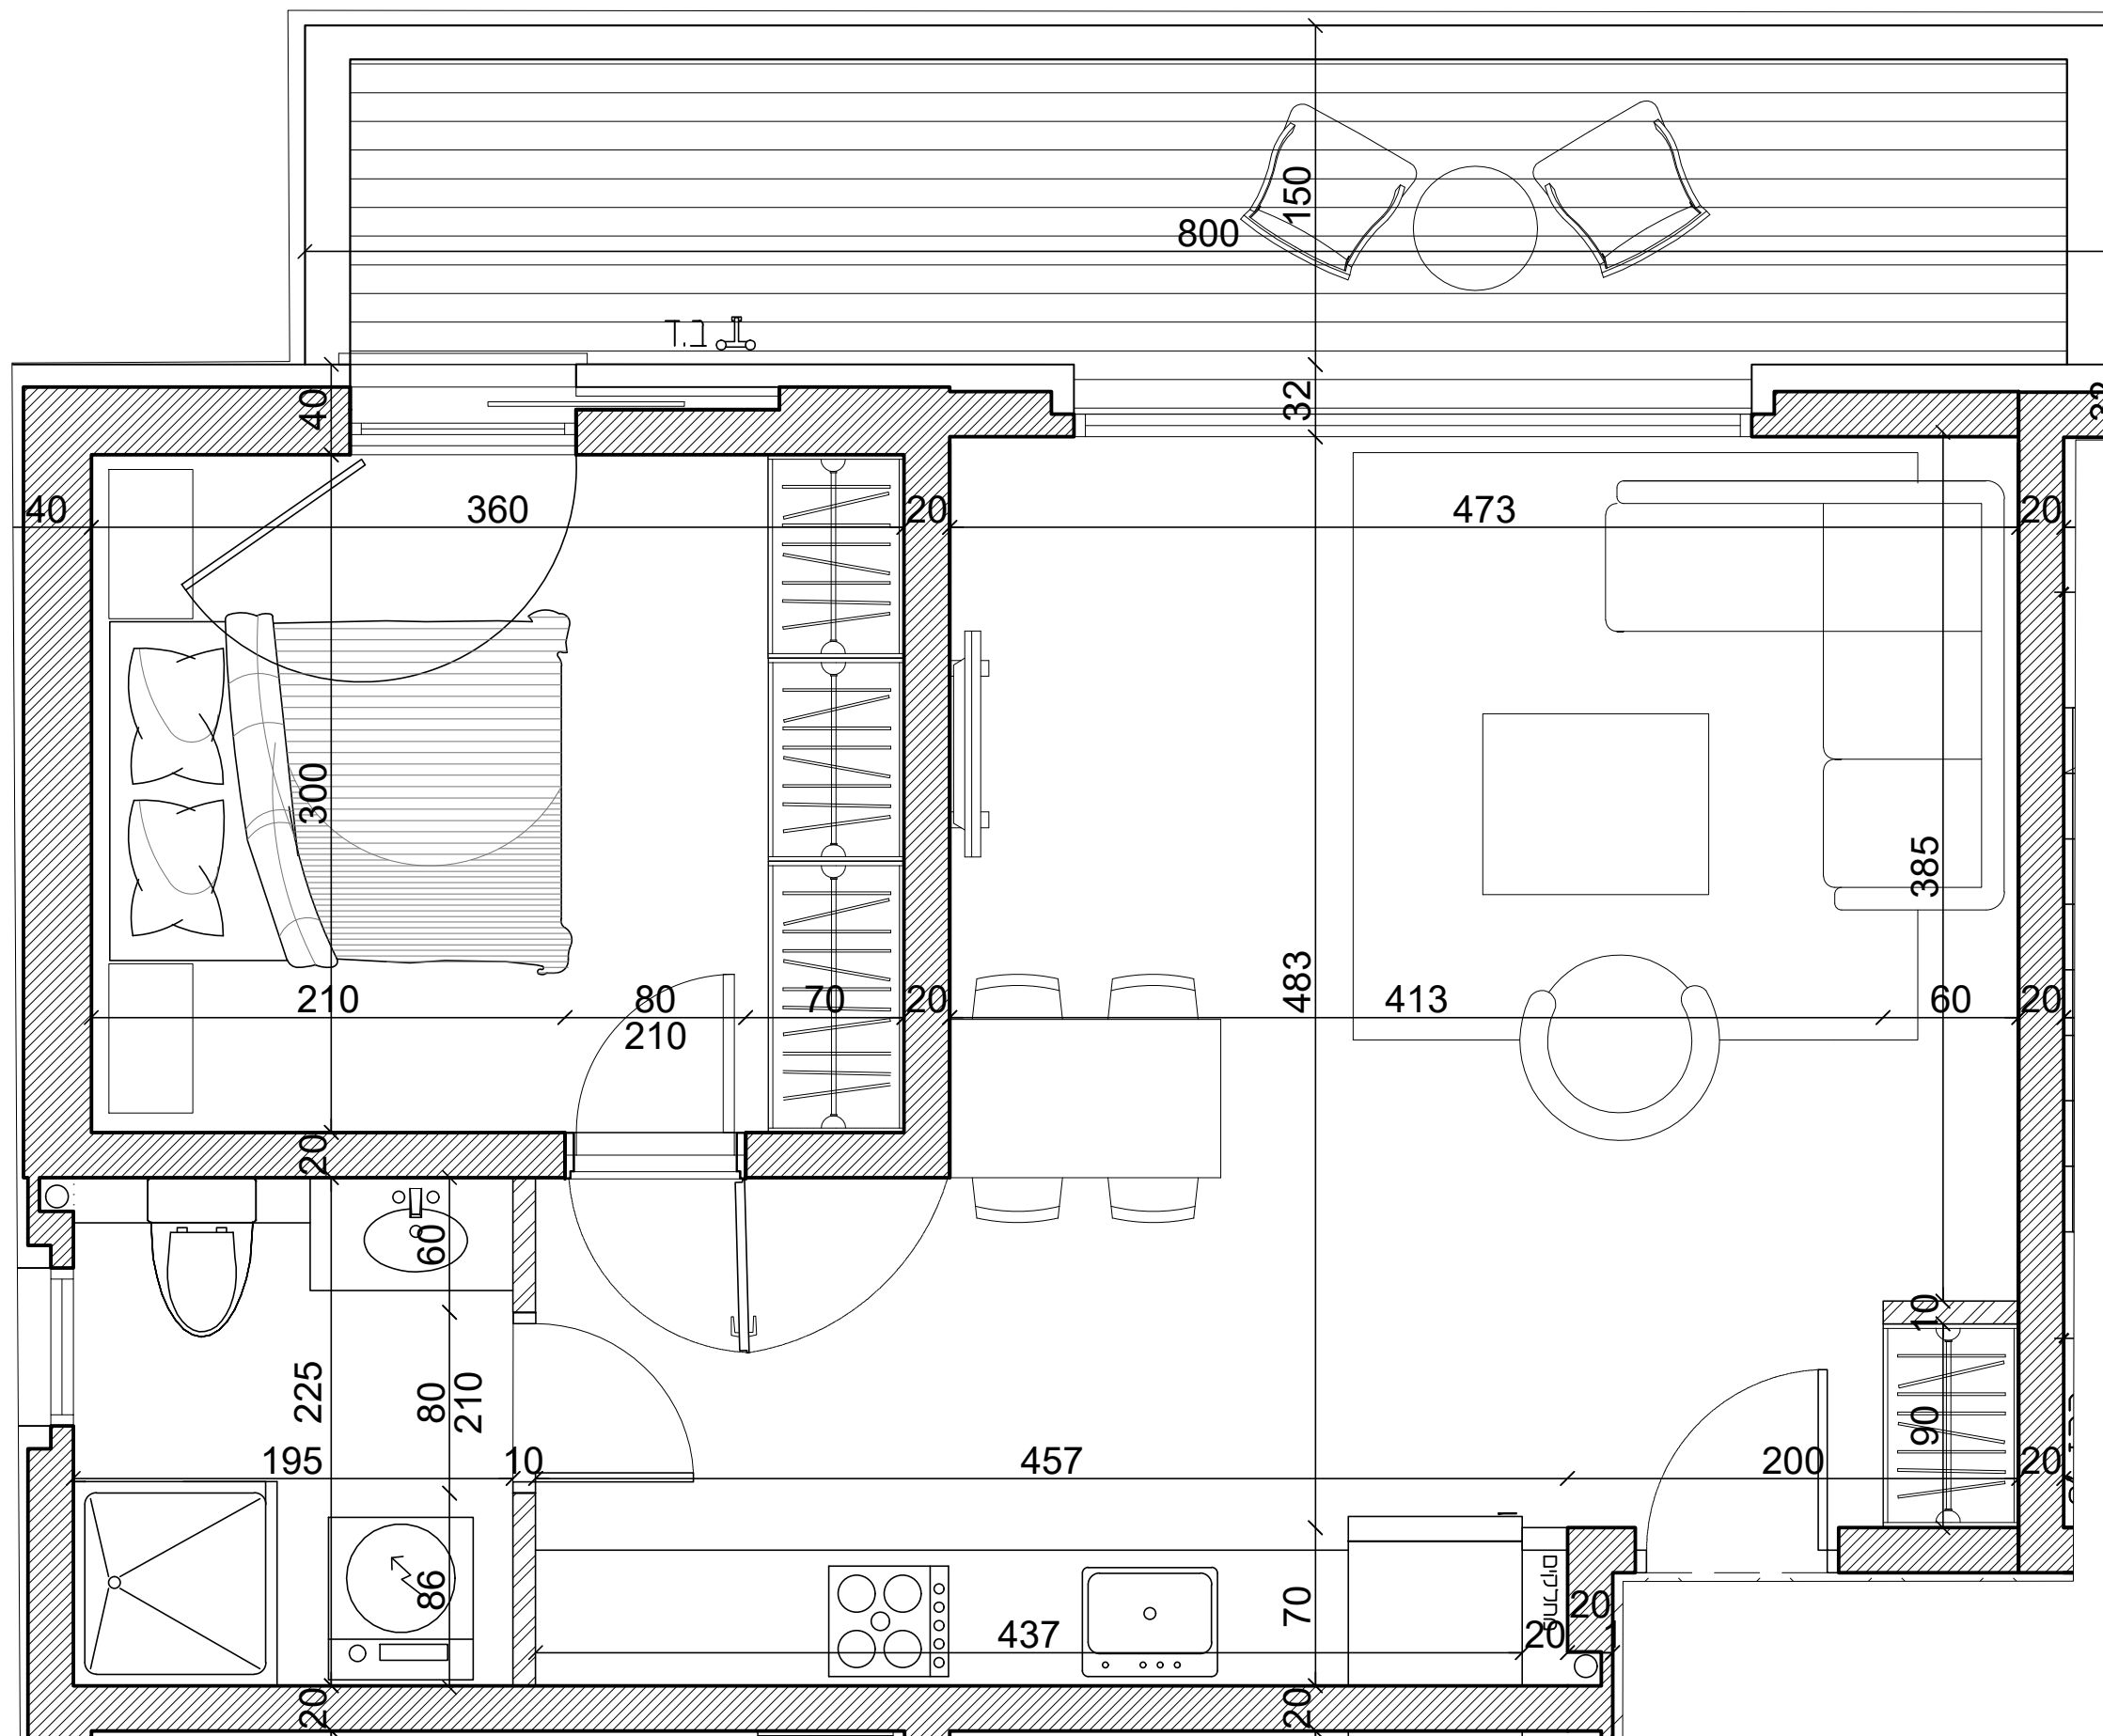

דירה 05 X

שמאי 10 בניין B